

PROVINCIE OOST-VLAANDEREN  
GEMEENTE MEISEN

## VERKAVELINGSAAVRAAG

Verkavelingsontwerp

SCHAAL : 1/200

DATUM : 07 Juli 2017

SITUERING  
MERELBEKE / MEISEN - Warandestraat  
44041 - 7e afdeling - Sectie A  
Perceel 355h

DOSSIER : 17/0522.028

**ELBA** PARTNERS  
Landmeetkantoor

VANDRIESSCHE Bart  
Landmeter - Expert  
Rooipute 37  
9090 Melle  
Tel 0476 50 95 74  
Fax 09 278 20 71  
Email info@elbapartners.be  
Federale lijst LAN 06/1288  
Bevestigd door de Rechterbank van  
Eerste Aanleg te Gent

WWW.ELBAPARTNERS.BE

## COORDINATEN

(okaa/steise)

	- X -	- Y -
1	643.089	199.003
2	657.522	170.747
3	659.844	171.676
4	670.486	178.564
A	644.327	204.755
B	666.916	176.254
C	652.164	210.967
D	674.977	182.183

## LEGENDE

- gebouw
- kadastraal perceelnummer
- 111p1
- visuele grenslijnen
- grenslijn
- nieuwe grenslijn
- te slopen gebouwen
- hoekpunt grenslijn
- opstelpunt landmeter
- afsluiting
- muur
- gracht
- aslijn straat
- deksel
- openbare verlichting
- elektricitetspaal

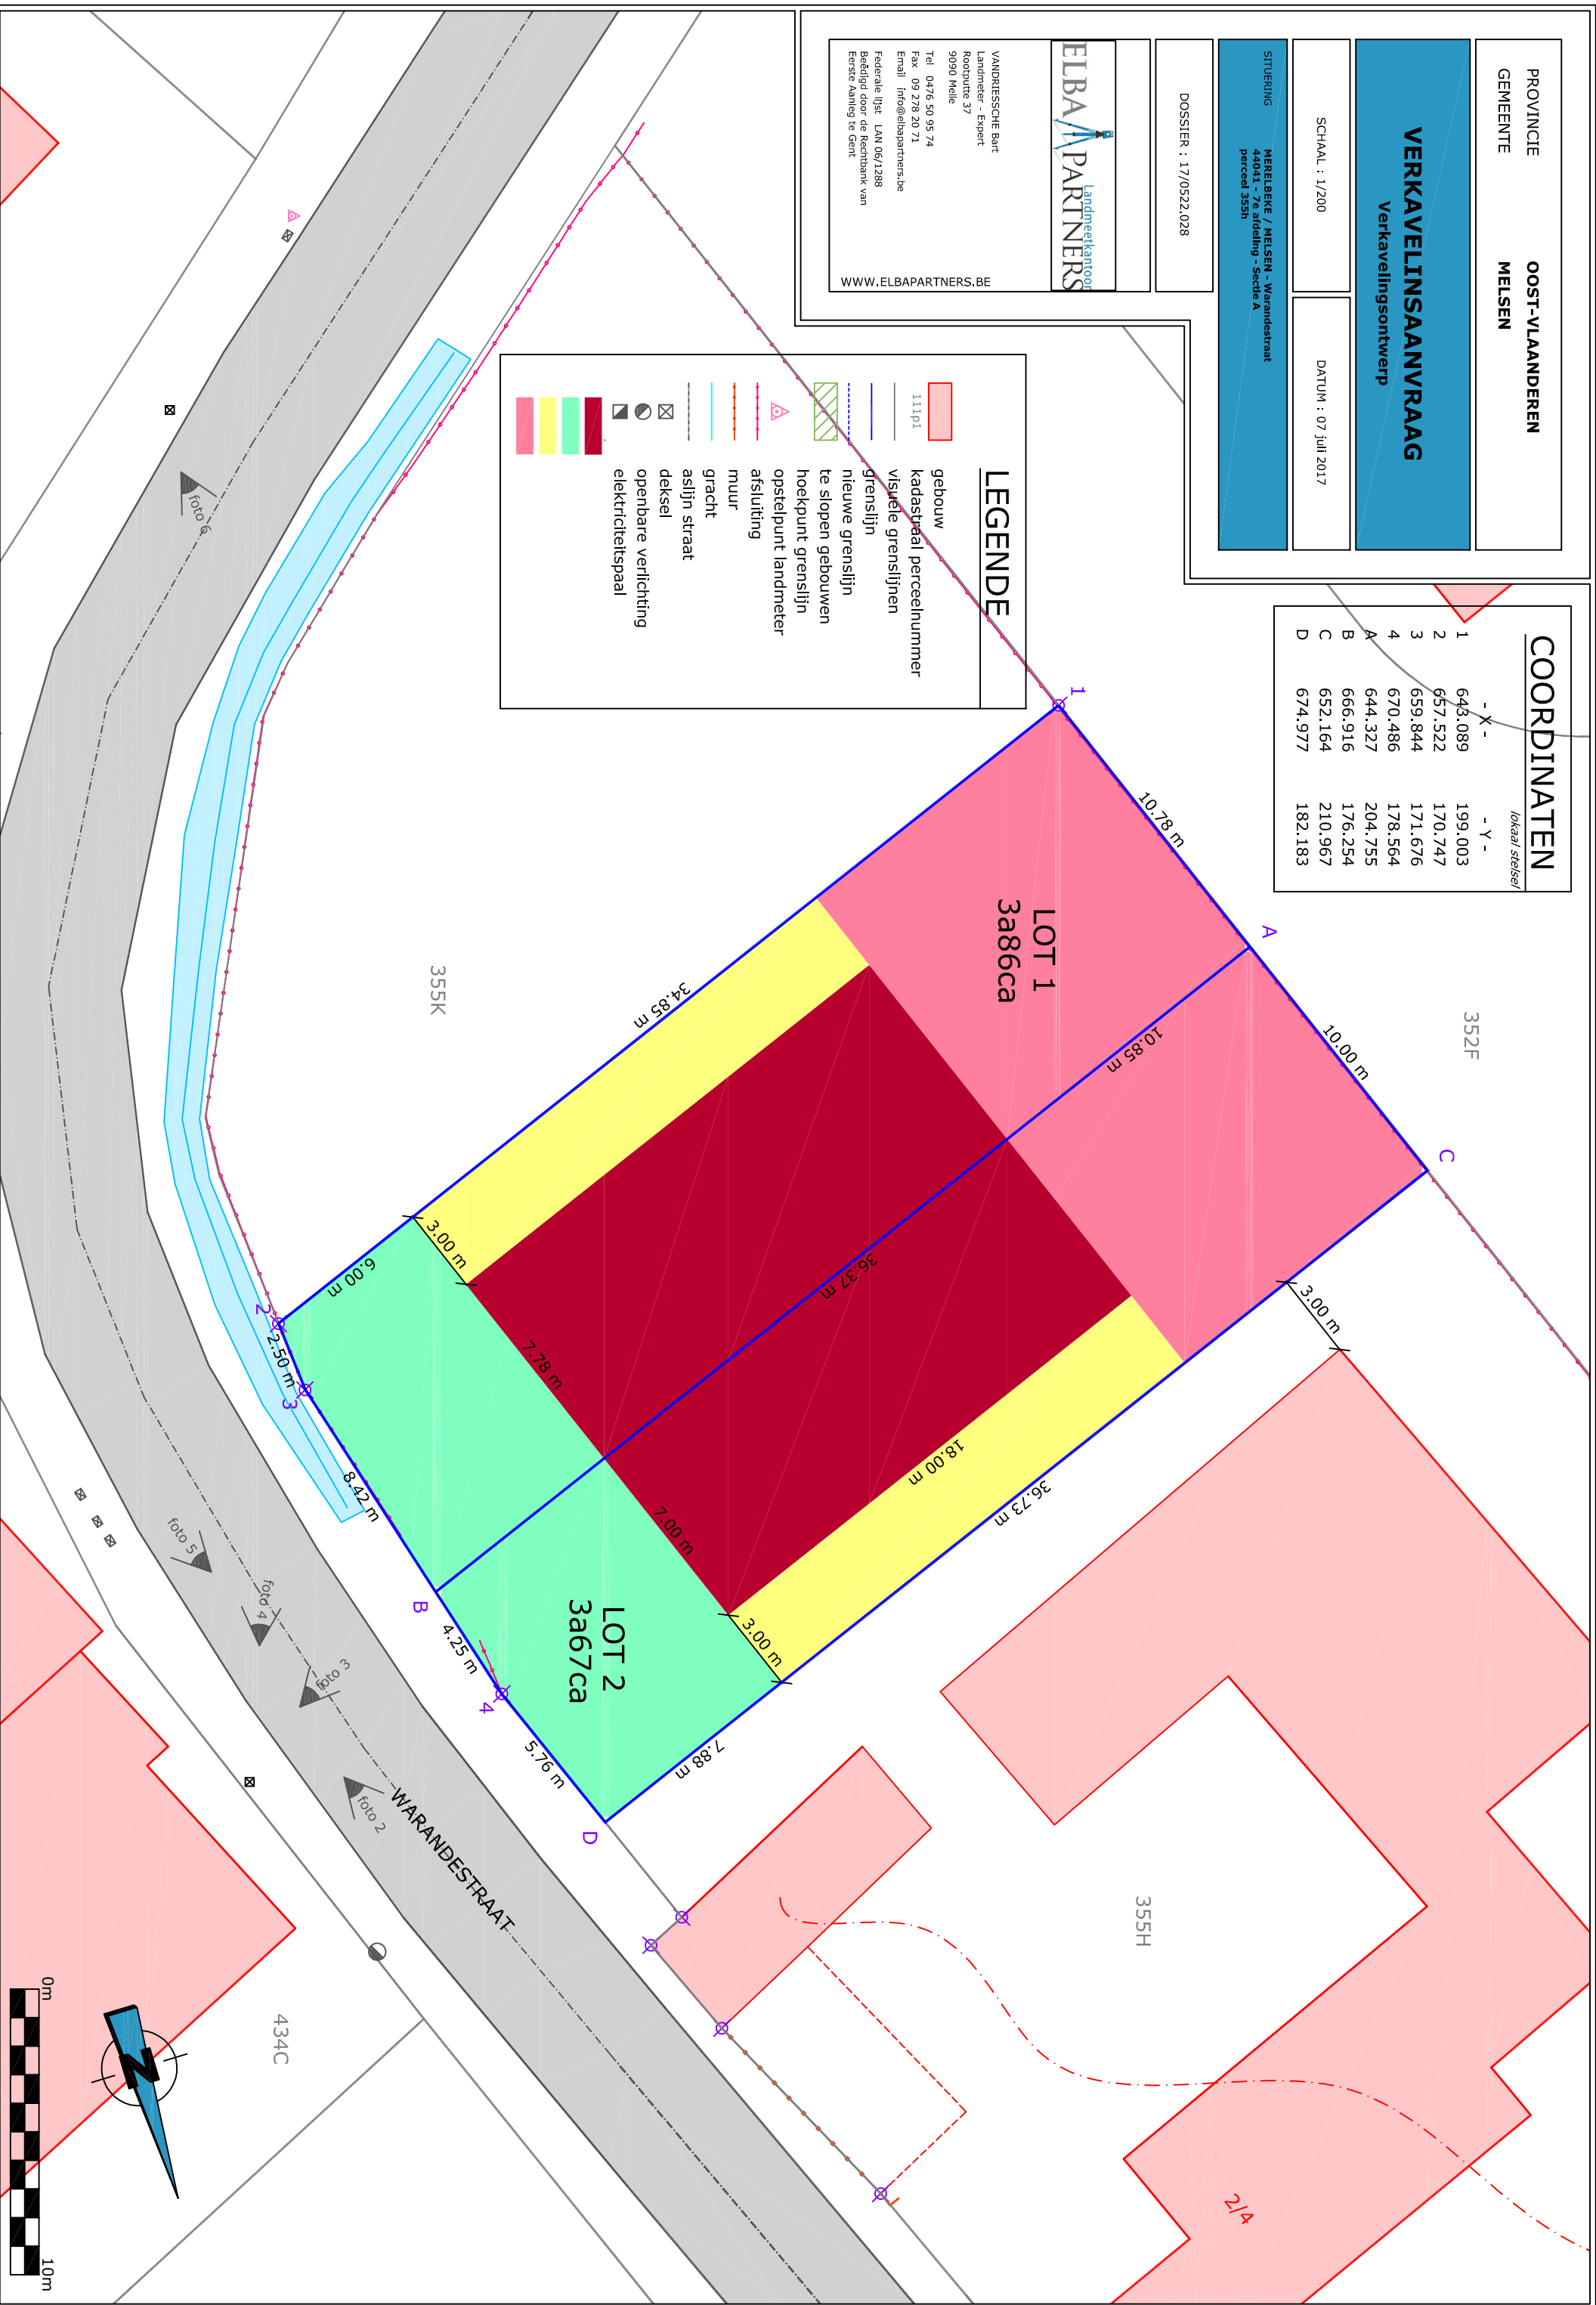


foto 6

foto 5

foto 4

foto 3

foto 2

434C

355H

2/4

